


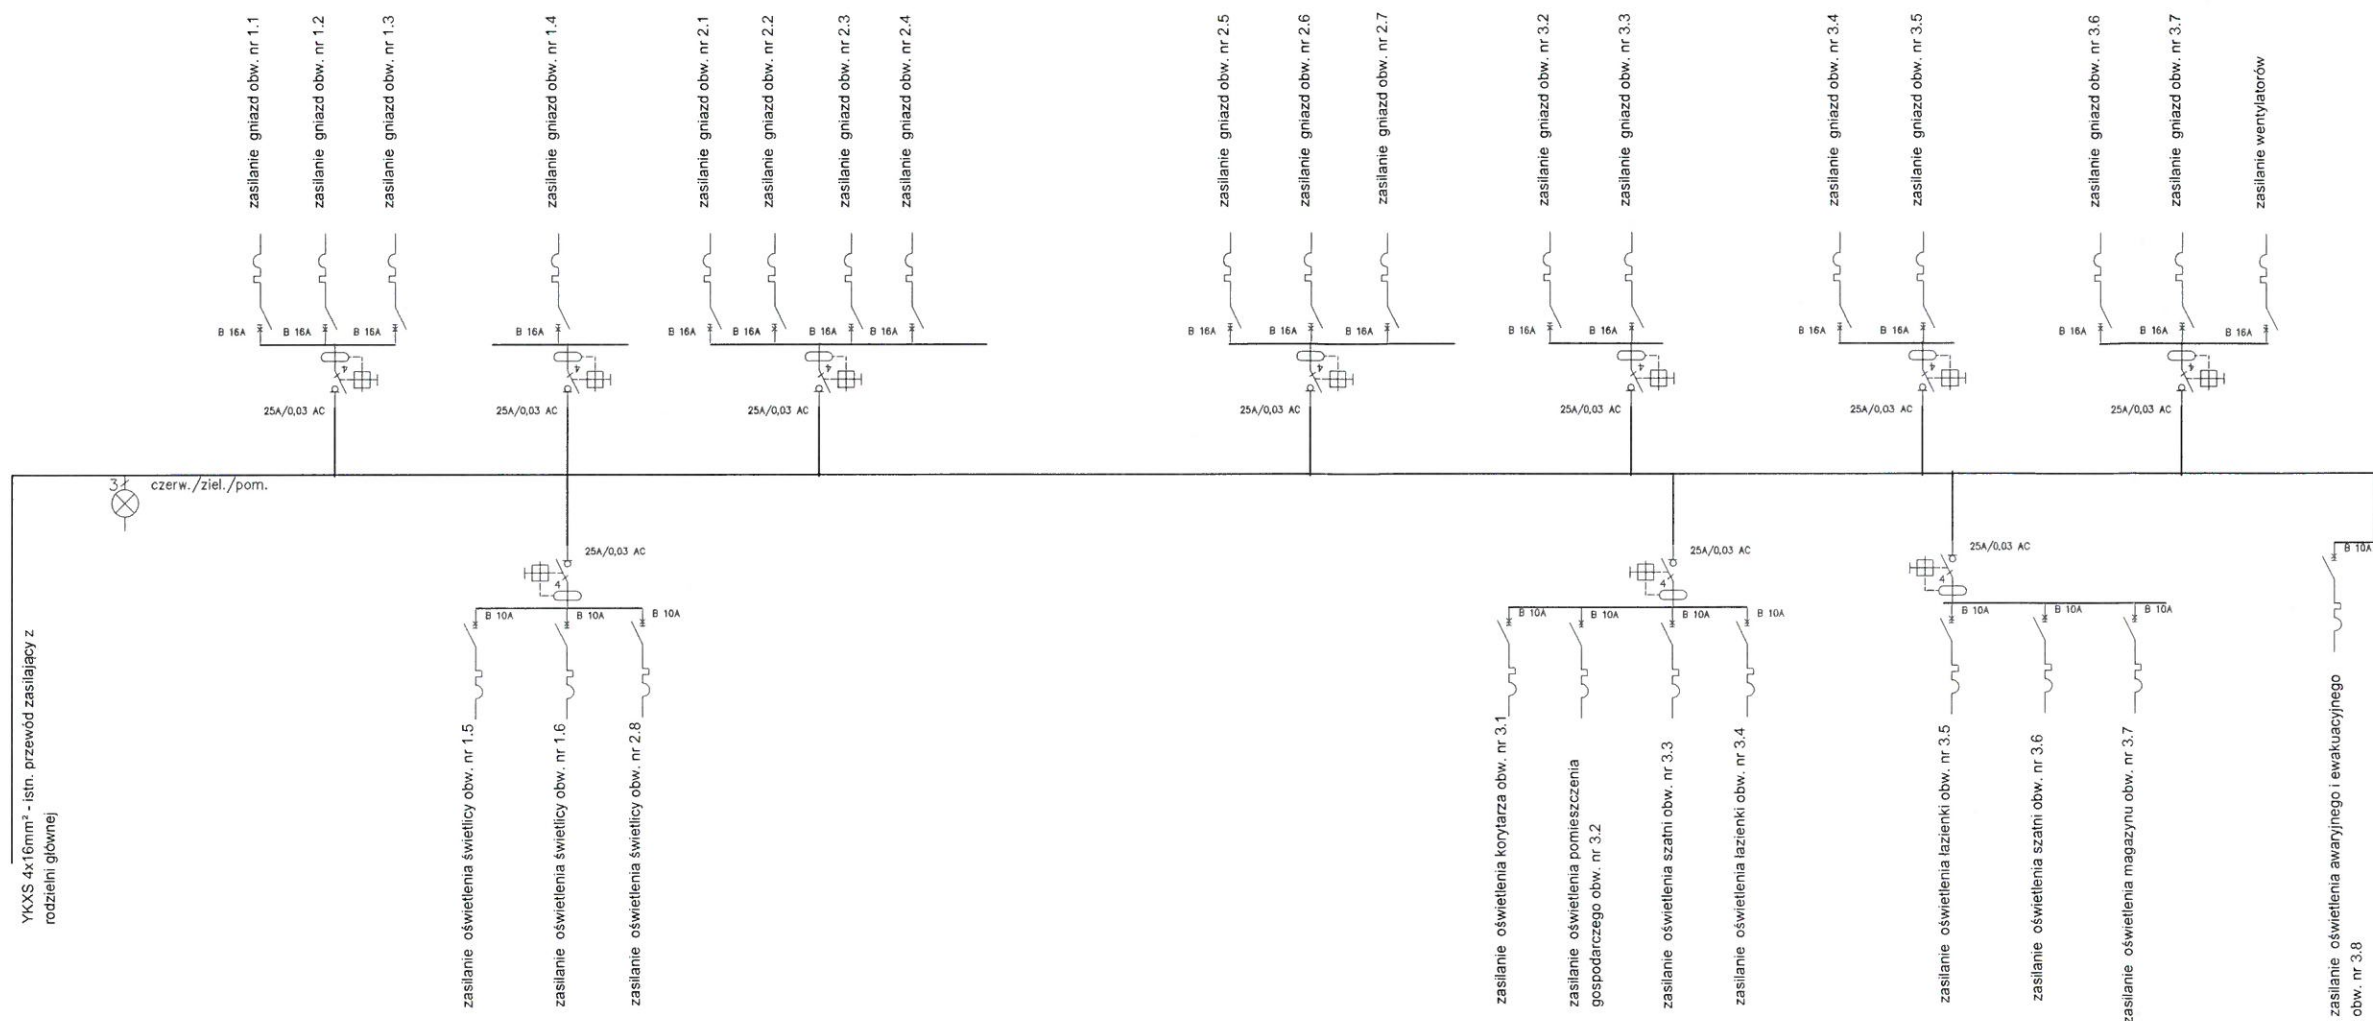

Projekt przebudowy sali gimnastycznej w Szkole Podstawowej nr 3 w m. Mińsk Maz.; dz. nr 865/2, 865/7, 865/4 Gmina Mińsk Maz.	
Inw.: Szkoła Podstawowa nr 3	Projektował: mgr. inż. Bartłomiej Szcześniak upr. MAZ/0589/POOE/12
Schemat rozdzielni elektrycznej	Sprawdził: mgr. inż. Michał Szostak upr. MAZ/0281/PWBE/15
Rys nr E- 3	czerwiec 2018r